
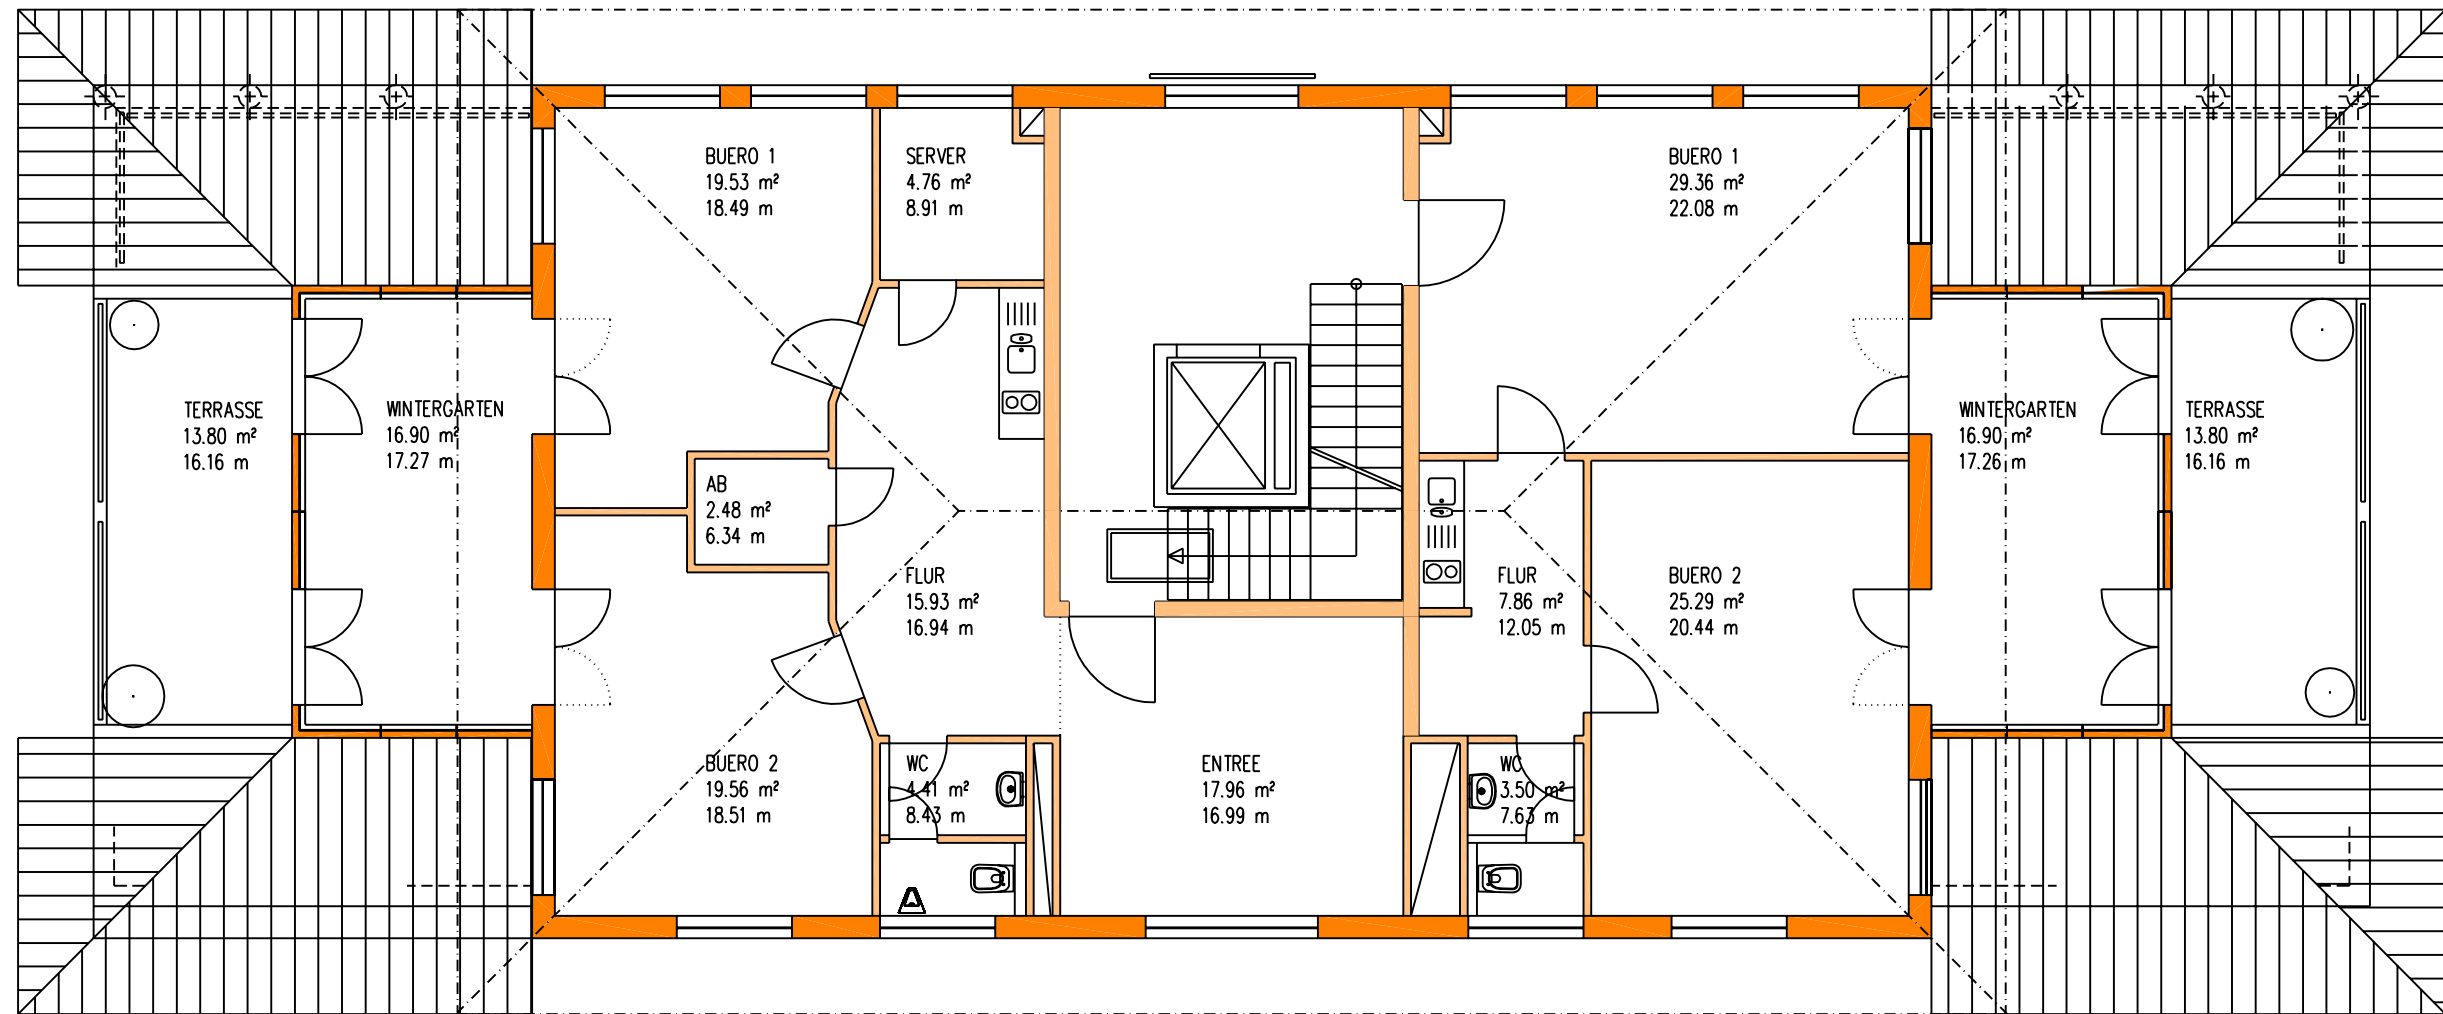



Schulstrasse 43 A ,65795 Hattersheim

Wohn- und Geschäftshaus

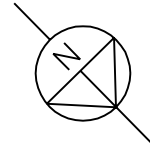

4 Obergeschoss

ANGEGEBENE EINZELFLÄCHEN SIND OHNE 2% PUTZABZUG - BALKONE/TERRASSEN SIND ZUR HÄLFTE ANGERECHNET

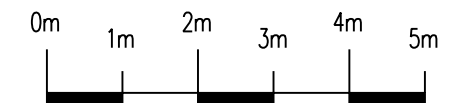

M = 1:100